



PLAN CUISINE

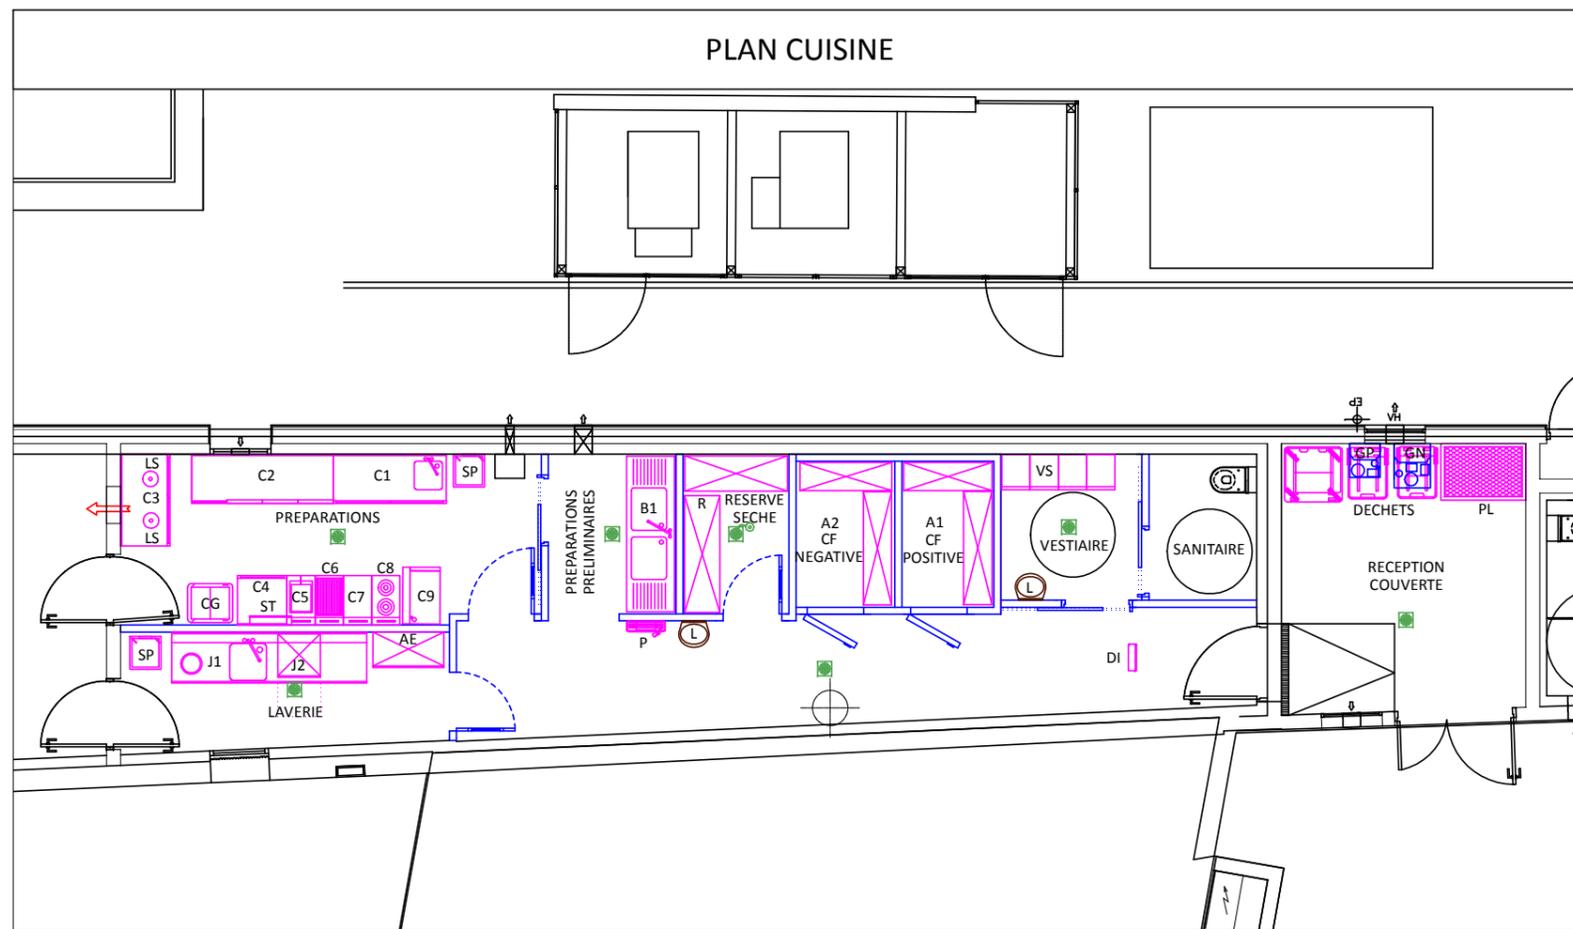

NOMENCLATURE

MATERIEL	REP	Nbre
RECEPTION DEBALLAGE		
DESTRUCTEUR D INSECTES	DI	1
PALETTE 120* 80	PL	1
STOCKAGE FROID		
CHAMBRE FROIDE POSITIVE	A1	1
UNITE FROID POSITIF	GP	1
CHAMBRE FROIDE NEGATIVE	A2	1
UNITE FROID NEGATIF	GN	1
RAYONNAGES CHAMBRES FROIDES		Ens
VESTIAIRE		
LAVE MAINS	L	1
CASIERS	VS	3
RESERVE SECHE		
RAYONNAGE	R	Ens
PREPARATIONS PRELIMINAIRES		
LAVE MAINS	L	1
PLONGE	B1	1
POSTE DE LAVAGE	P	1
PREPARATIONS FROIDES ET CHAUDES		
MEUBLE DE RANGEMENT AVEC BAC	C1	1
MEUBLE REFRIGERE	C2	1
MEUBLE CHAUFFANT	C3	1
LAMPE CHAUFFANTE SUSPENDUE	LS	2
ENSEMBLE DE CUISSON SERIE 700		
MEUBLE DE RANGEMENT	C4	1
FRITEUSE	C5	1
GRILL	C6	1
PLAN NEUTRE	C7	1
BLOC DE CUISSON INDUCTION	C8	1
FOUR MIXTE 6 NIVEAUX 1/1	C9	1
STERILISATEUR A COUTEAUX	ST	1
SUPPORT SAC POUBELLES	SP	1
CONSERVATEUR A GLACES	CG	1
LAVERIE / PLONGE BATTERIE		
TABLE AVEC BAC	J1	1
LAVE VAISSELLE FRONTAL	J2	1
ARMOIRE D'ENTRETIEN	AE	1
SUPPORT SAC POUBELLES	SP	1
ESPACE BAR A DEFINIR		
BAR		
MEUBLE REFRIGERE		1
COMPTOIR BAR + BAC		1
LAVE VERRES		1
MACHINE A GLACONS		1
MACHINE A CAFE		1
MOULIN A CAFE		1
MATERIEL DIVERS		
SIPHONS DE SOL		7

DETAIL CLOISONNEMENT ISOTHERME

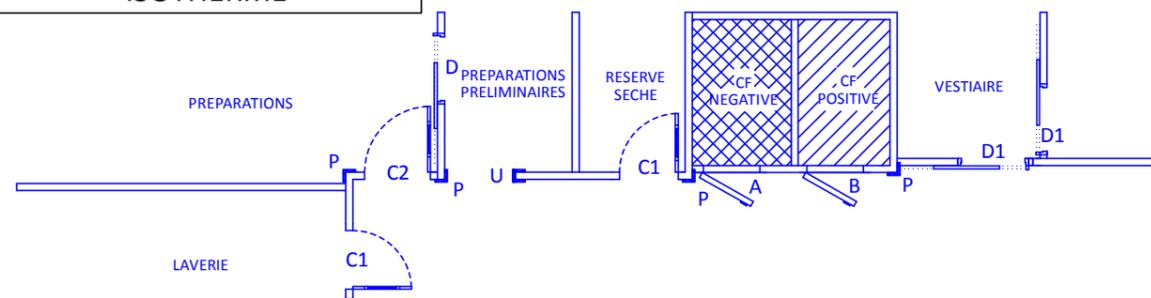


- A : PORTE ISOTHERME NEGATIVE PASSAGE 80 CM
- B : PORTE ISOTHERME POSITIVE PASSAGE 80 CM
- C : PORTE DE SERIVE AVEC OCULUS PASSAGE 90 CM
- C1 : PORTE DE SERVICE AVEC OCULUS PASSAGE 80 CM
- C2 : PORTE DE SERVICE AVEC OCULUS PASSAGE 90 CM
- D : PORTE DE SERVICE COULISSANTE AVEC OCULUS PASSAGE 90 CM
- D1 : PORTE DE SERVICE COULISSANTE SANS OCULUS PASSAGE 90 CM


- P : PROTECTION D'ANGLE TOUTE HAUTEUR
- U : U DE FINITION TOUTE HAUTEUR

-  PLAFOND ISOTHERME
-  PLAFOND ET SOL ISOTHERME

ESPACE BAR

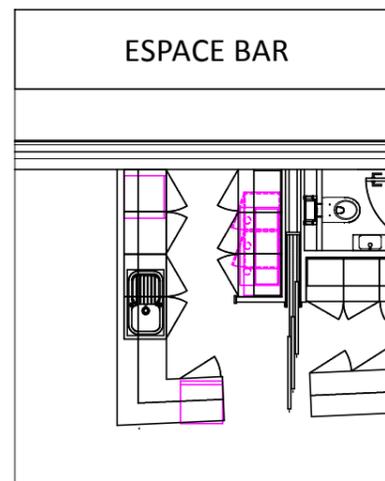

DETAIL GROUPES FRIGORIFIQUES

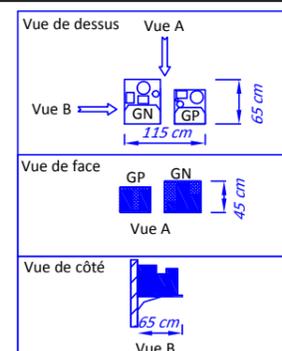

**COMPLEXE DU
TENNIS PALMER
33 - CENON**

**IMPLANTATION CUISINE
Phase DCE**

DATE 06 Octobre 2015 1/100



SAS CRITAIR
21 rue Chanzy - 33110 LE BOUSCAT
Tél : 05 56 50 27 64
contact@cuisinorme.com